

ローホリゾントライト (蓋をすれば舞台として使用可能)

銀河ホール舞台平面図

プロセニアム間口; 最小: 9 m 最大: 12、6 m
 プロセニアム高さ; 6、3 m
 簀の子高; 16、1 m

1/100


搬入口

荷搬室

シャッター

ピアノ庫
音響
照明器具庫

照明器具棚

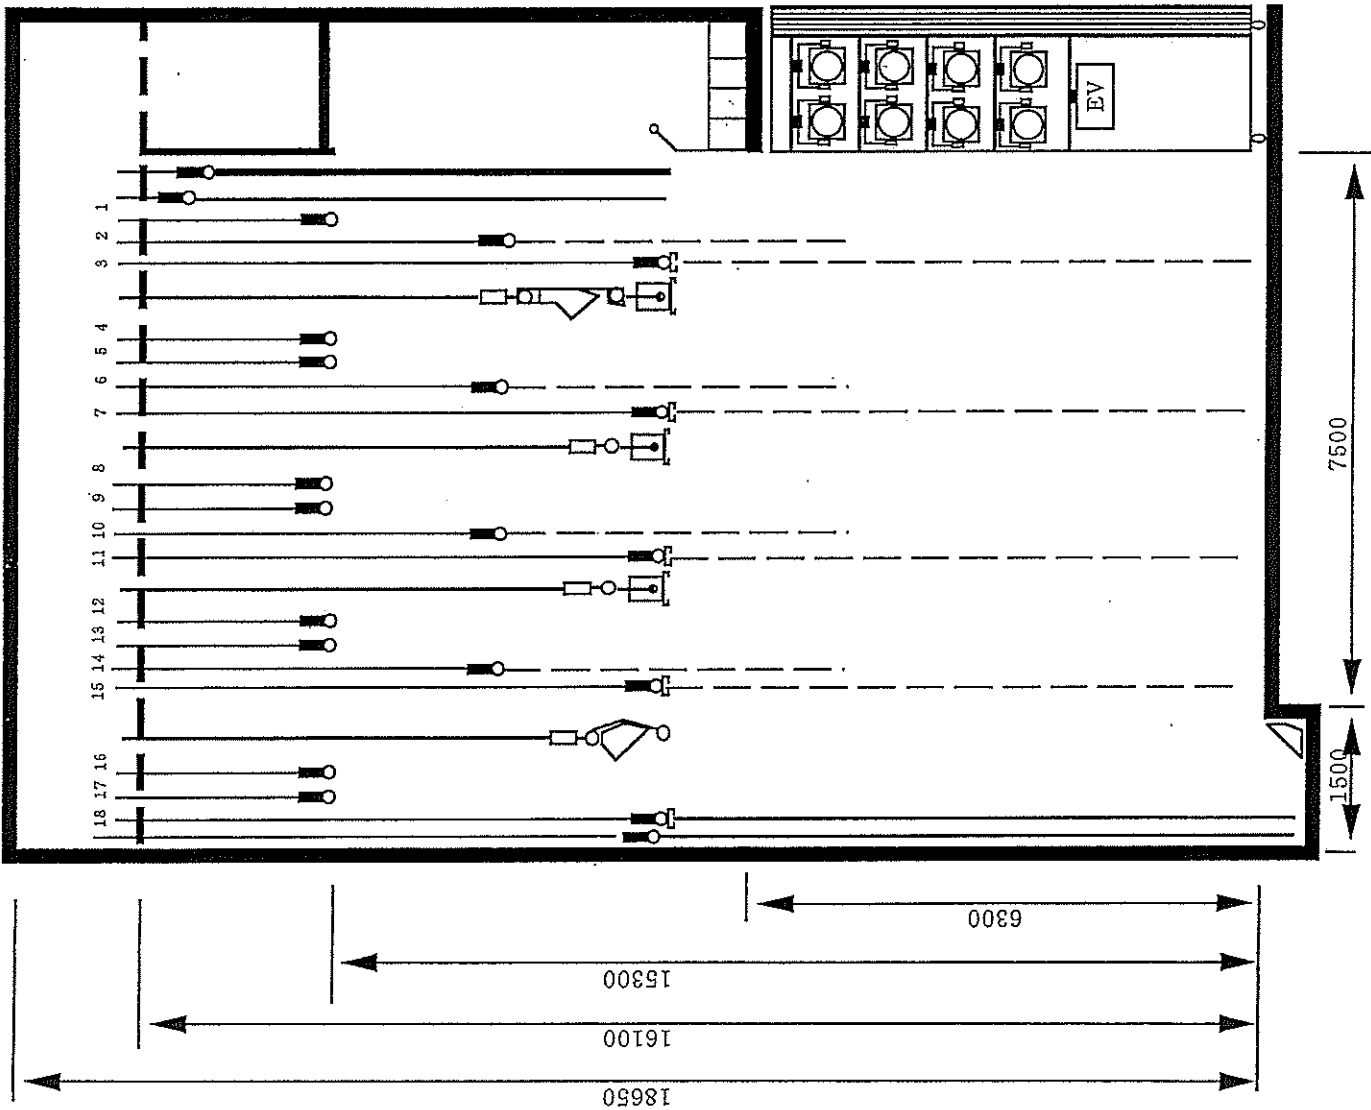

名 称	備考
緞帳	手動
暗転幕	手動
1 パトン(1)	手動
2 第一文字幕	手動
3 第一袖幕	手動
第一サマシヨウソト	電動
4 パトン(4)	手動
5 パトン(5)	手動
6 第二文字幕	手動
7 第一中割幕	手動
第二サマシヨウソト	電動
8 パトン(8)	手動
9 パトン(9)	手動
10 第三文字幕	手動
11 第二中割幕	手動
第三サマシヨウソト	電動
12 パトン(12)	手動
13 パトン(13)	手動
14 第四文字幕	手動
15 第二袖幕	手動
7ツバ・サマシヨウソト	電動
16 パトン(16)	手動
17 パトン(17)	手動
18 大黒幕	手動
ホリゾント幕	手動
東西パトン(下手)	手動
東西パトン(上手)	手動

銀河ホール


〒029-5511

岩手県和賀郡西和賀町39地割195番地2

TEL 0197-82-3240


FAX 0197-82-2883

銀河ホール









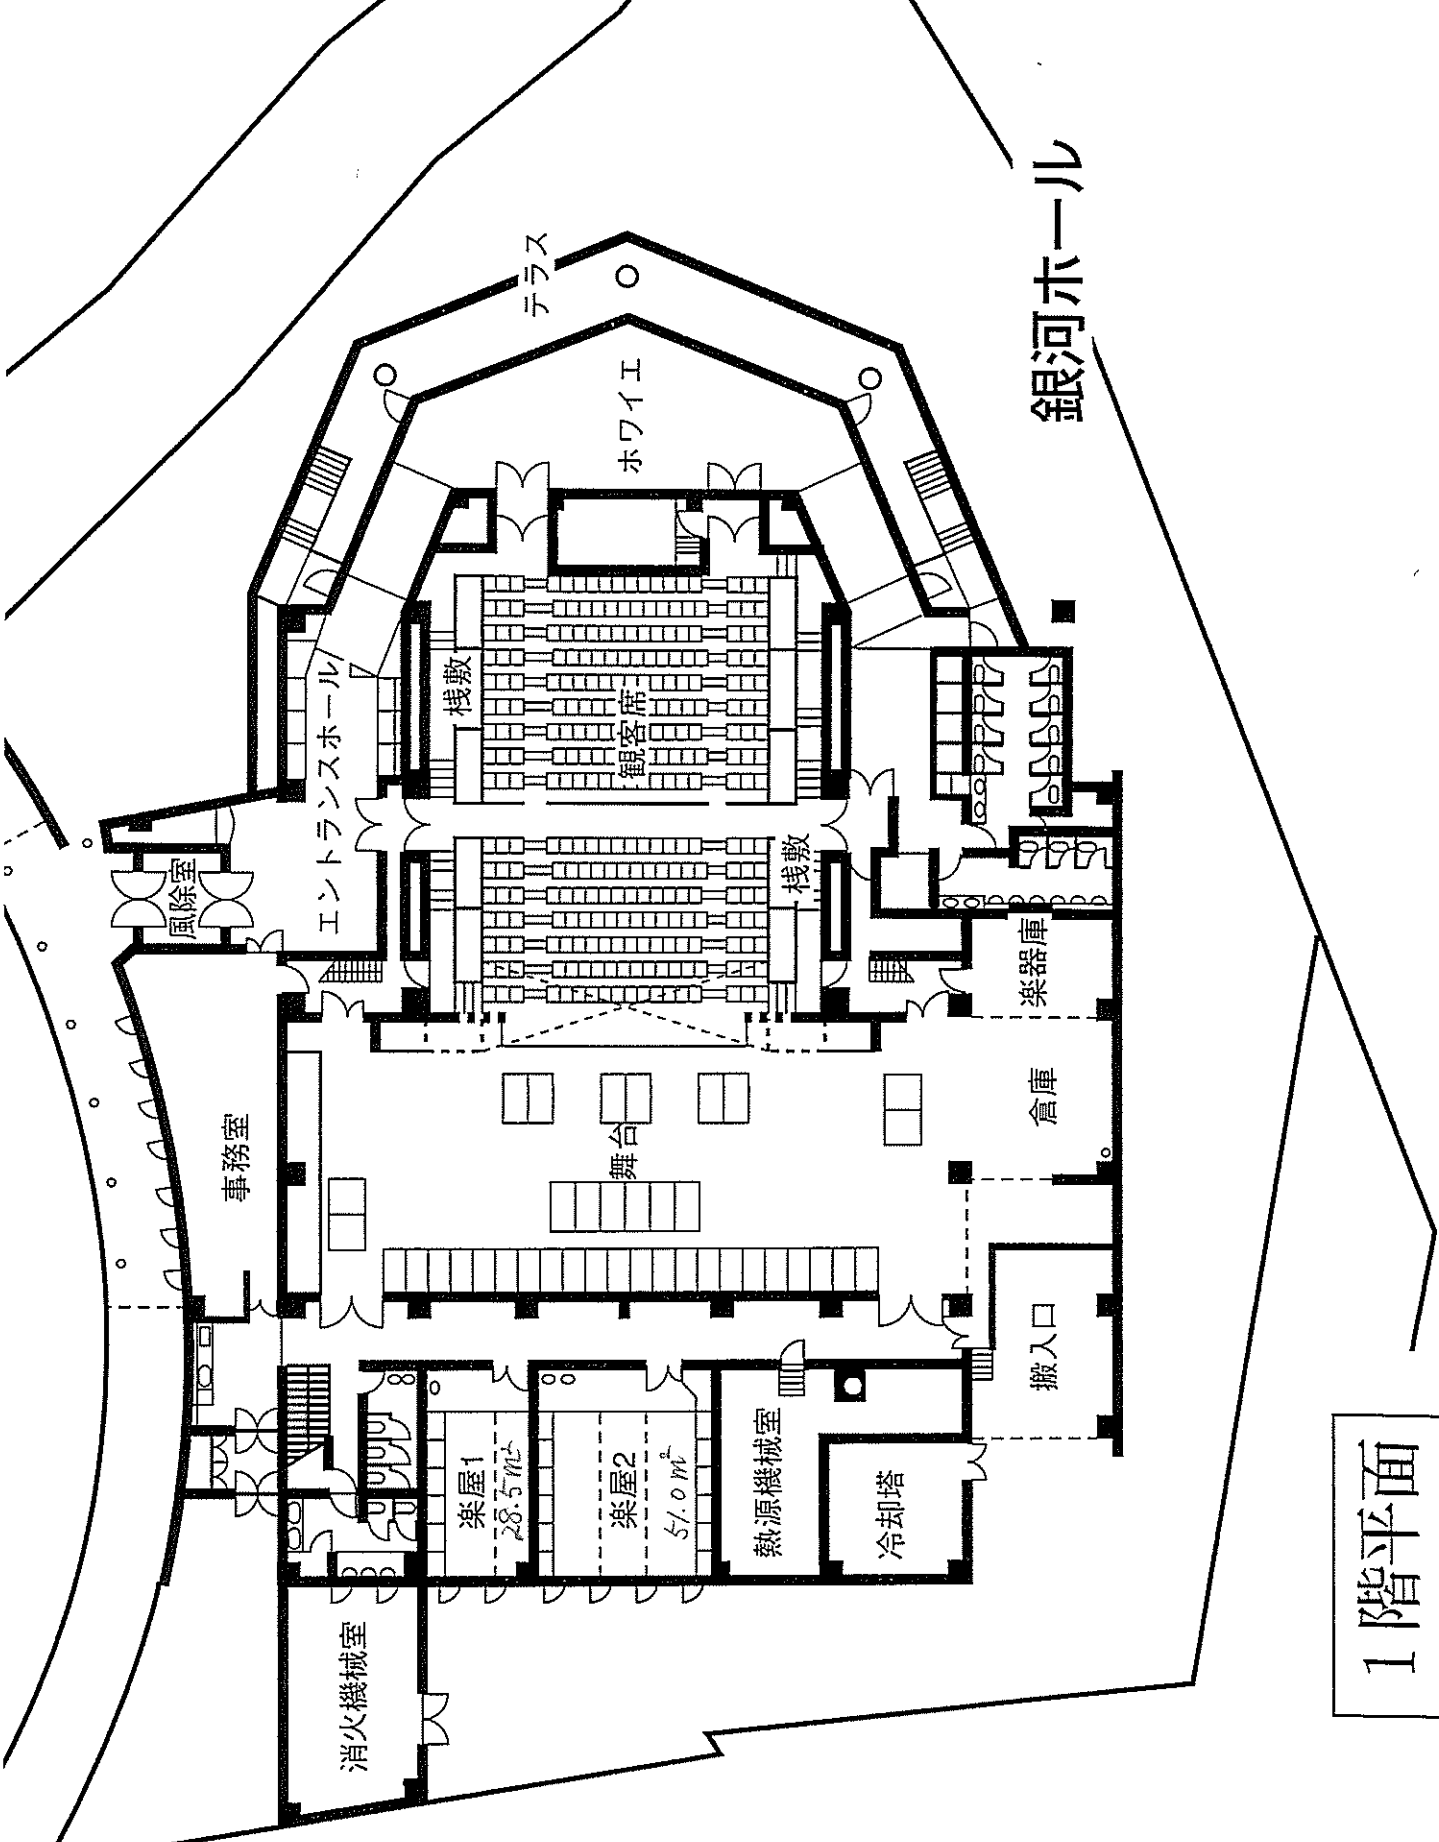


1階平面

銀河赤丸 プロア回路

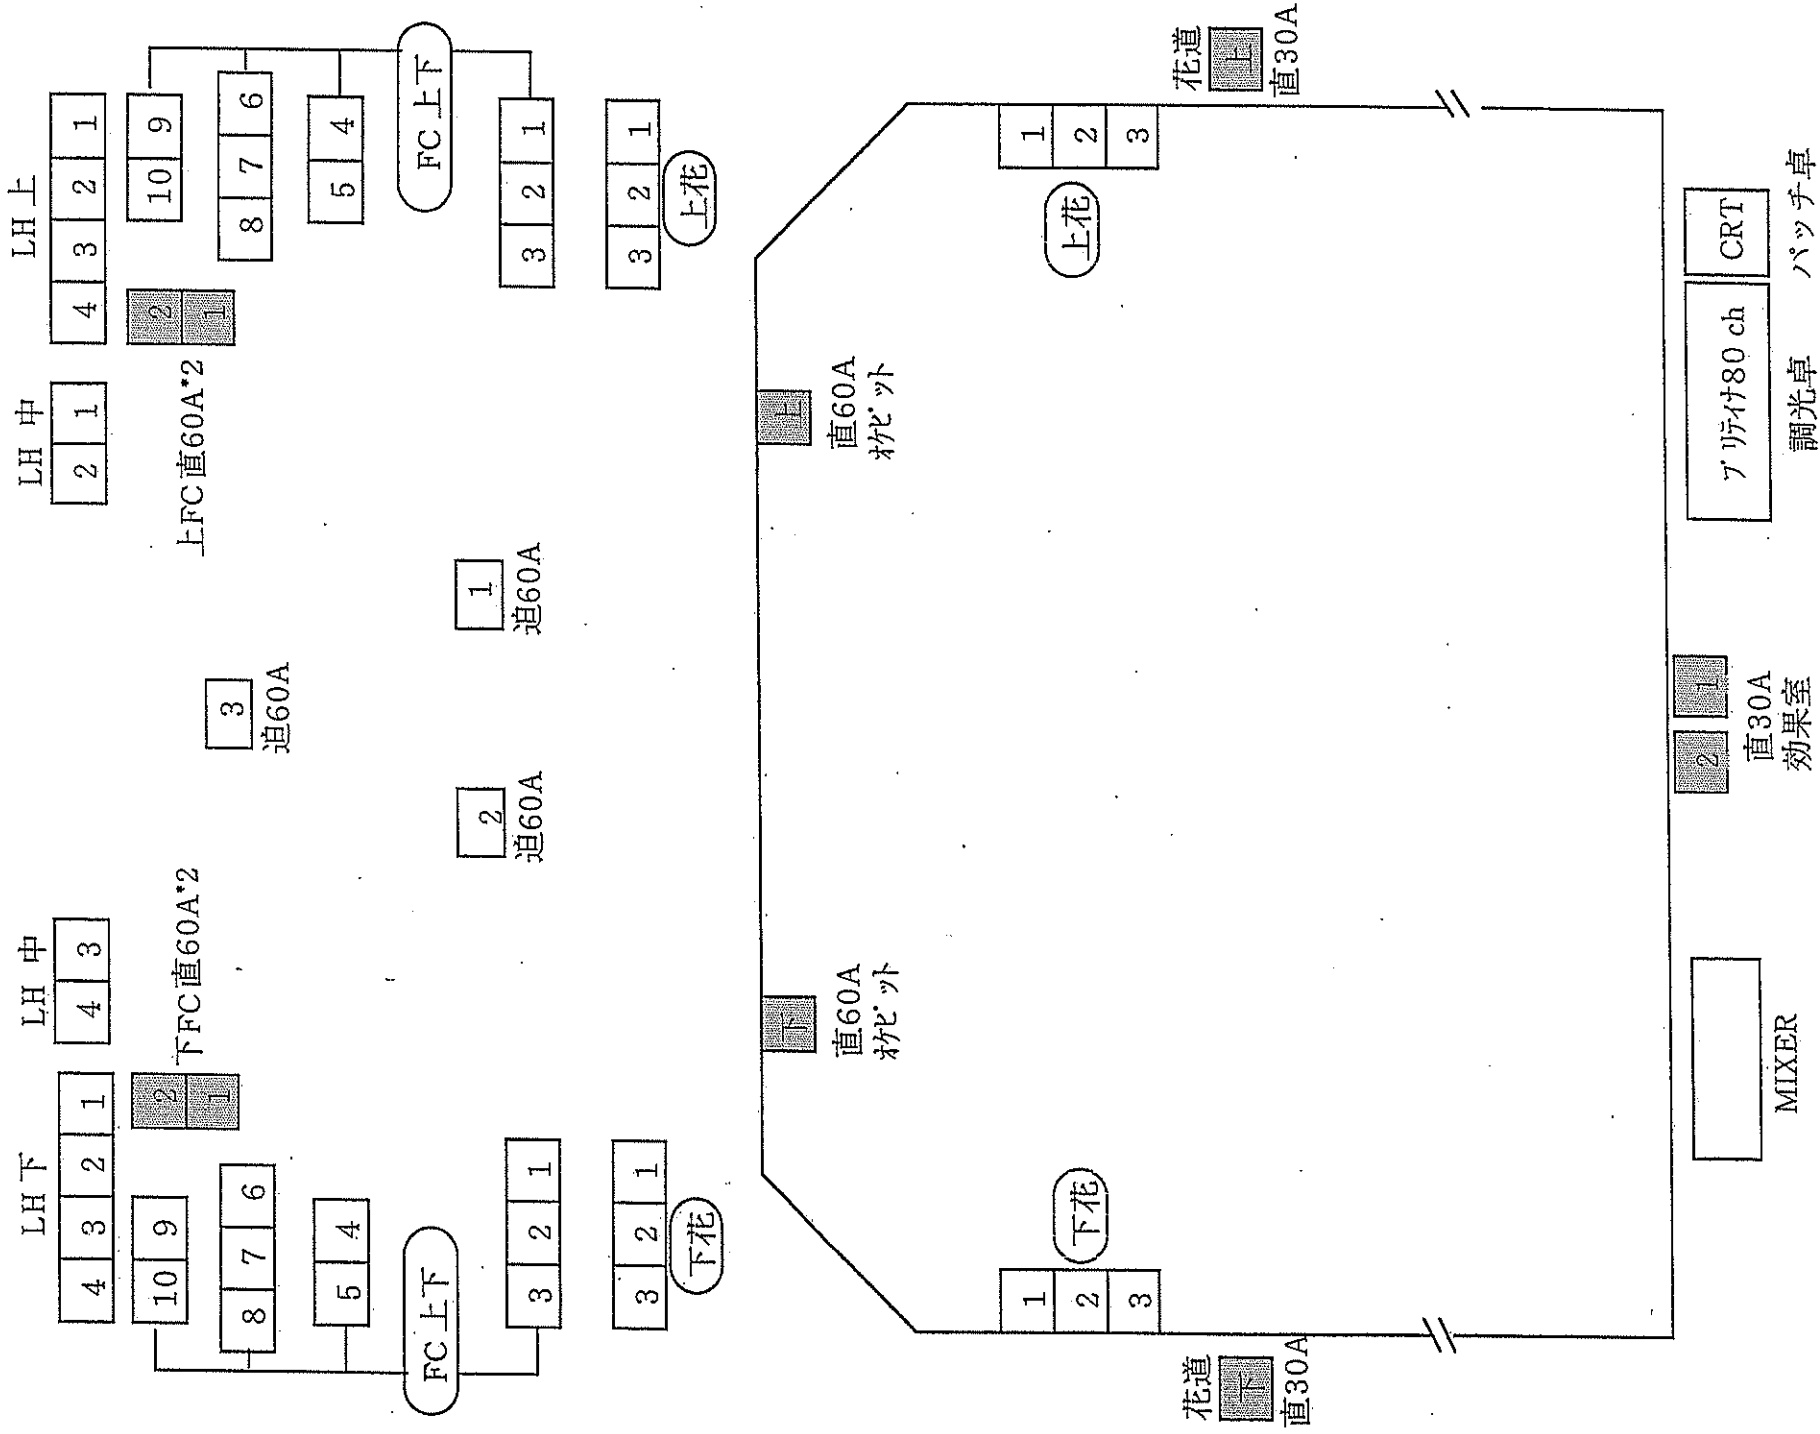

銀河ホール オース・幕前

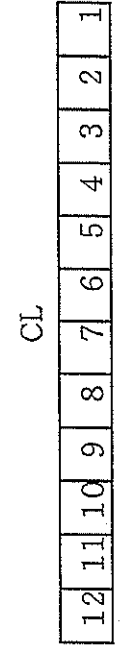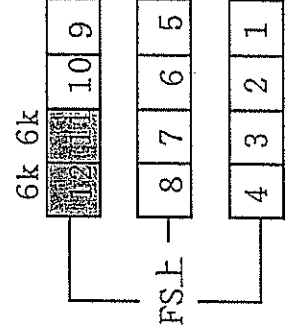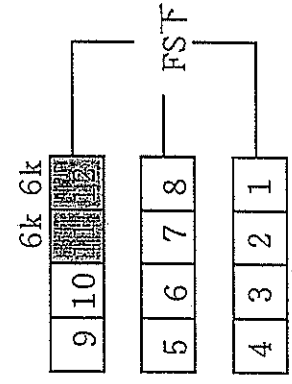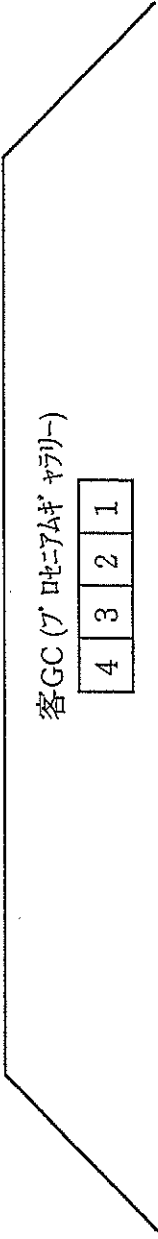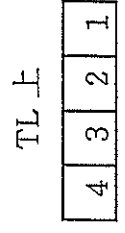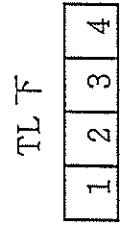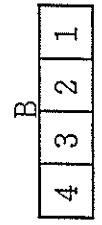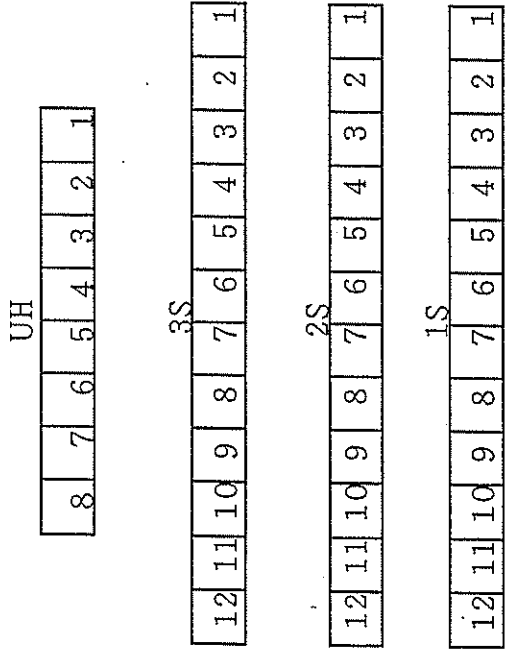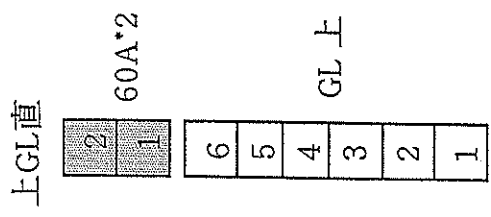


30A*4

銀河ホール照明機材一覧

種類	名称	種類	内容	
固定機材	調光卓		80ch-3段-500ｼﾝｸﾞ、ｽｯｸｸﾞﾗｲﾌ-付き	
	アッパーホリゾン	300w-4色-1列式		
	ローホリゾン	500W-4色式		
	ポーターライト	200w-4色-1列式		
	サスペンションライト (1サス)	3k-12回路	FQ1k-16台,CSQ-6台,ECQ-4台	
	サスペンションライト (2サス)	3k-12回路	FQ1k-16台,CSQ-6台,ECQ-4台	
	サスペンションライト (3サス)	3k-12回路	FQ1k-16台,CSQ-6台,ECQ-4台	
	サイドフロントライト(片側)	3k-10回路	CSQ-12台	
	シーリングライト	3k-12回路	CSQ-24台	
	トーマタルライト(片側)	3k-4回路	CSQ-8台	
	ピンスポット	クセノン	1KW-2台	
	フロア回路	3KW	FC 1~10 まで上下共通	
	移動機材	パーライト (ﾀﾞｲｱ)	SPH-1000W	12台
		FQ-500W	フレネル	12台
		CSQ-500W	凸レンズ	12台
		CSQ-1000W	凸レンズ	2台
		FSP-500W	弾丸型	4台
		カッターライト	ITO-650W	8台
		カッターライトECO型	1000Wﾀﾞｲｱ	4台
		エフェクト・マシン	VS型	2台
マシンスポット		1000W	4台	
先玉		SDA型 8	2台	
先玉		SDZ型 6	2台	
先玉		SDZ型 4	2台	
波マシン		箱波	2台	
スタンド		丸台	12本	
スタンド	折りたたみ	4本		
スモークマシン (ジェムベビー)	ロスコタイプ	1台		
ケーブル・変換	C-C	10本		
	C-T	10本		
	T-T	10本		
	T-T 長め	10本		
	T-T 2又	20本		
	C-T 2又	20本		
	60-30 2又	4本		
エフェクト	雨		2枚	
	雪		2枚	
その他	バンドア	8インチ、6インチ	FQ台数分	
	操作棒	伸縮式 (アルミ)	1本	
	脚立	アルミ 15尺	1台	

銀河木ール音響システム構成図

調整室設備

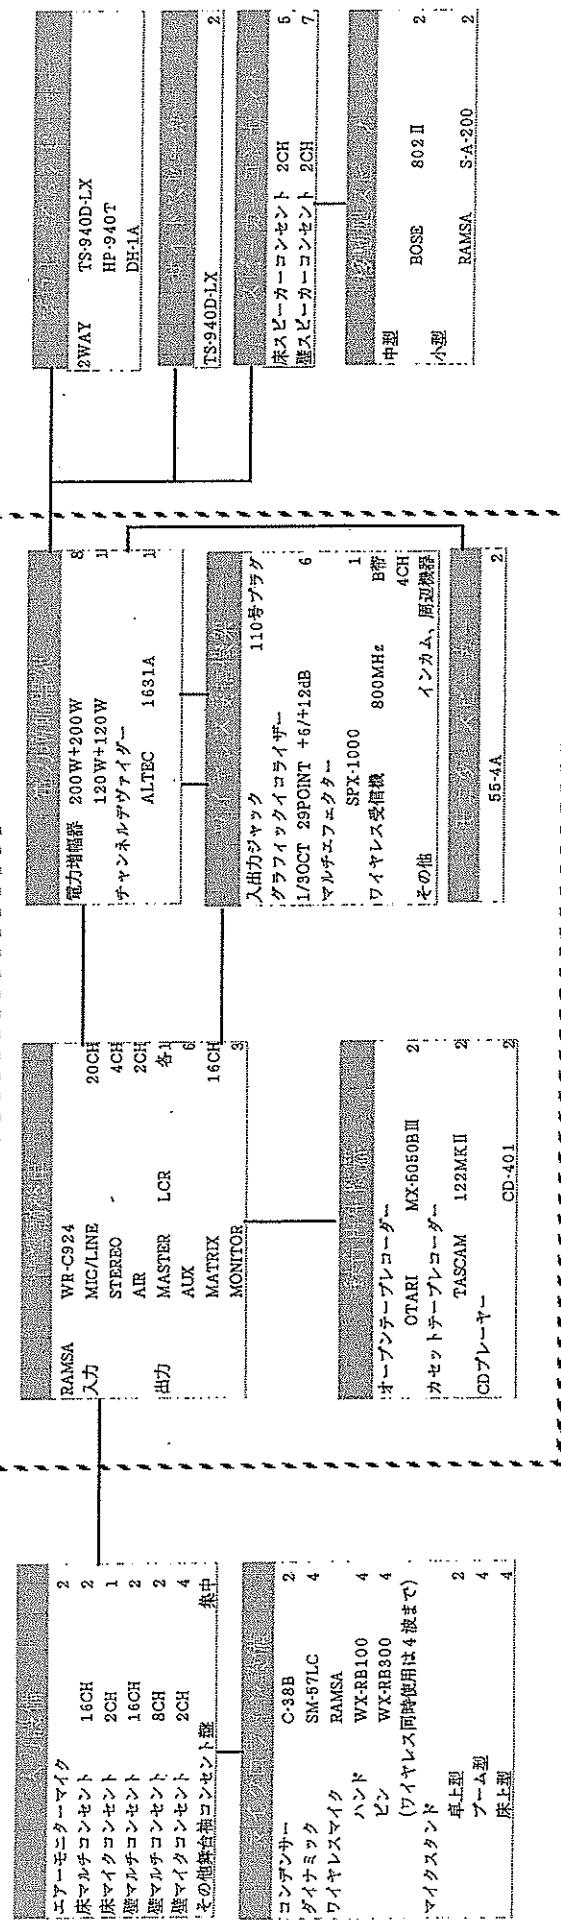

エアモニタマイク	2
床マルチコンセント	2
床マイクコンセント	2CH
壁マルチコンセント	16CH
壁マルチコンセント	8CH
壁マルチコンセント	2CH
その他集音機コンセント	集中
コンデンサー	C-38B
ダイナミック	SM-57LC
ワイヤレスマイク	RAMSA
ハンド	WX-RB100
ピン	WX-RB300
マイクスタンド	(ワイヤレス同時使用は4波まで)
卓上型	
ブーム型	
床型	

ミキサー	マイク入力4 ステレオ入力2 カセットテープレコーダー TASCAM 122MKII	2
CDプレーヤー	CD-401	2
アンプ	100W+100W(8Ω)	1

RAMSA	WR-C924	20CH
入力	MIC/LINE	4CH
	STEREO	2CH
	AIR	各1
出力	MASTER	各1
	LCR	各1
	AUX	6
	MATRIX	16CH
	MONITOR	3
オートペンテープレコーダー	OTARI MX-6050B III	2
カセットテープレコーダー	TASCAM 122MKII	2
CDプレーヤー	CD-401	2

電源部	SP-20	1
リモートステーション	KB-111A	3
ベクトルパッドステーション	RA-502	3
コンセントプレート		11ヶ所

電力増幅器	200W+200W	8
チャンネルワイドアンプ	ALTEC 1631A	1
入出力ジャック	110号プラグ	6
グラフィックイコライザー	L/90CT 29POINT +6/+12dB	1
マルチエフェクター	SPX-1000	B帯
ワイヤレス受信機	800MHz	4CH
その他	インカム、周辺機器	
	55-4A	2

床型	BOSE 802 II	2
小型	RAMSA S-A-200	2

銀河木ール